



Schnitt A-A' 1:100

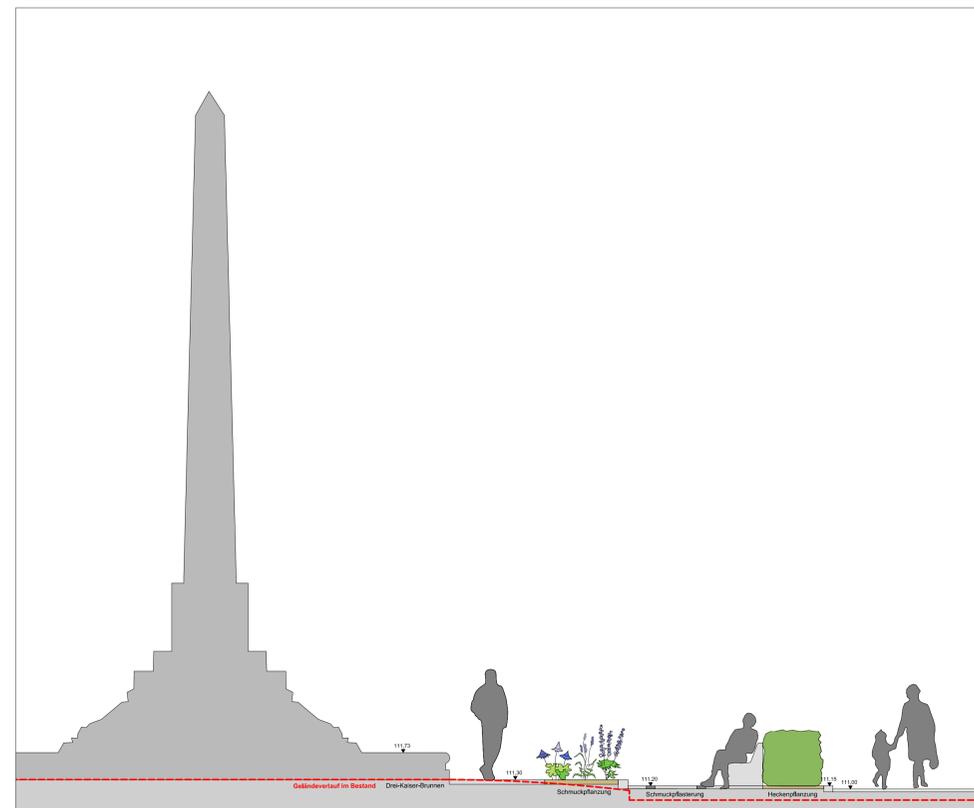

Schnitt B-B' 1:100



Schnitt C-C' 1:50

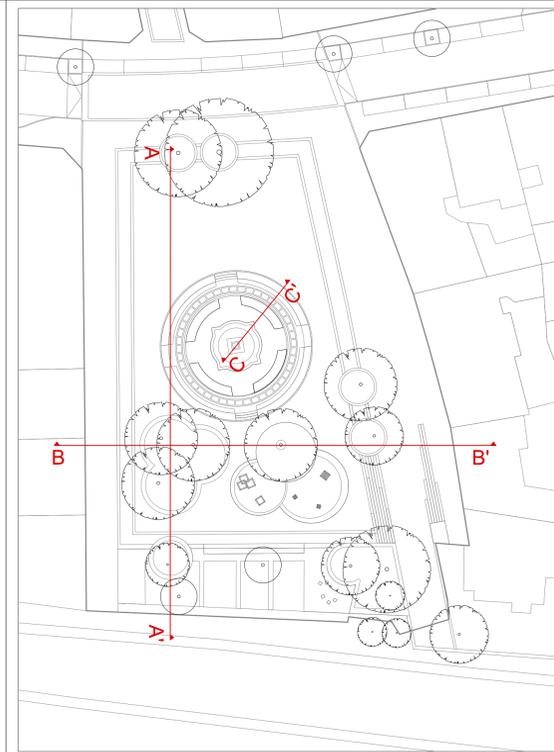

Verortung

**Planungsgrundlagen**

Grundlagen Bauherr: Vermesserplan, Bodelschwingplatz177.dxf	erhalten: 14.07.2015
Gas,Wasser 31-79, Wehringhauser_Str_31_79_Gas_Wasser.dxf	erhalten: 06.07.2015
Gas,Wasser 56-177, HA_GW_Wehringhauser_Str_bei56_AD_177.dxf	erhalten: 06.07.2015
Strom 31-79, Wehringhauser_Str_31_79_Gas_Wasser.dxf	erhalten: 06.07.2015
Strom 56-177, HA_S_Wehringhauser_Str_bei56_AD_177.dxf	erhalten: 06.07.2015
Kanalbestand, Kanalbestand.pdf	erhalten: 06.07.2015
Plangebietsabgrenzung-Bodelschwingplatz.pdf	erhalten: 10.06.2015
Baumbestand-Bodelschwingplatz.pdf	erhalten: 10.06.2015
Straßenplanung (MWM): BBL-BA1-LP-ST-5-Lageplan Gestaltung und TEchnik.dwg	erhalten: 09.10.2015

Index	Änderungen	Datum
01	Präsentation Entwurfsplanung Lenkungsreis	12.11.2015
02	Abgabe Entwurfsplanung	20.11.2015
03		
04		
05		

PLAN NR.	<b>BOD_L7_3_SN_01-02</b>	
PROJEKT	Bodelschwingplatz - Wehringhauser Straße 58089 Hagen	
BAUHERR	Stadt Hagen vertreten durch den Oberbürgermeister Fachbereich Stadtentwicklung, -planung und Bauordnung - FB 61 Rathausstraße 11 58095 Hagen	
LANDSCHAFTSARCHITEKT	Lützwow 7 - Müller/ Wehberg Lützwowplatz 7, 10785 Berlin Tel.: +49 (30) 23 09 41 - 0, Fax: +49 (30) 23 09 41 - 90 Bauvorlageberechtigung Cornelia Müller: Nr. 02992 seit 23. Januar 1981 Jan Wehberg: Nr. 04189 seit 17. November 1988	
PLANINHALT	<b>Freianlagen Schnitte</b>	DATUM 05.11.2015
PLANUNGSPHASE	<b>Entwurf</b>	PROJEKT NR. BOD
PLAN NR.	<b>BOD_L7_3_SN_01-02</b>	GEZEICHNET CK
		GEPRÜFT CM / OS
		MASSSTAB 1:250

Diese Zeichnung und deren Inhalt ist unser Eigentum. Sie darf ohne unsere Zustimmung nicht vervielfältigt werden. Alle Rechte vorbehalten bei uns (B15 Löhberrechts)